


松田町民文化センター 舞台平面図

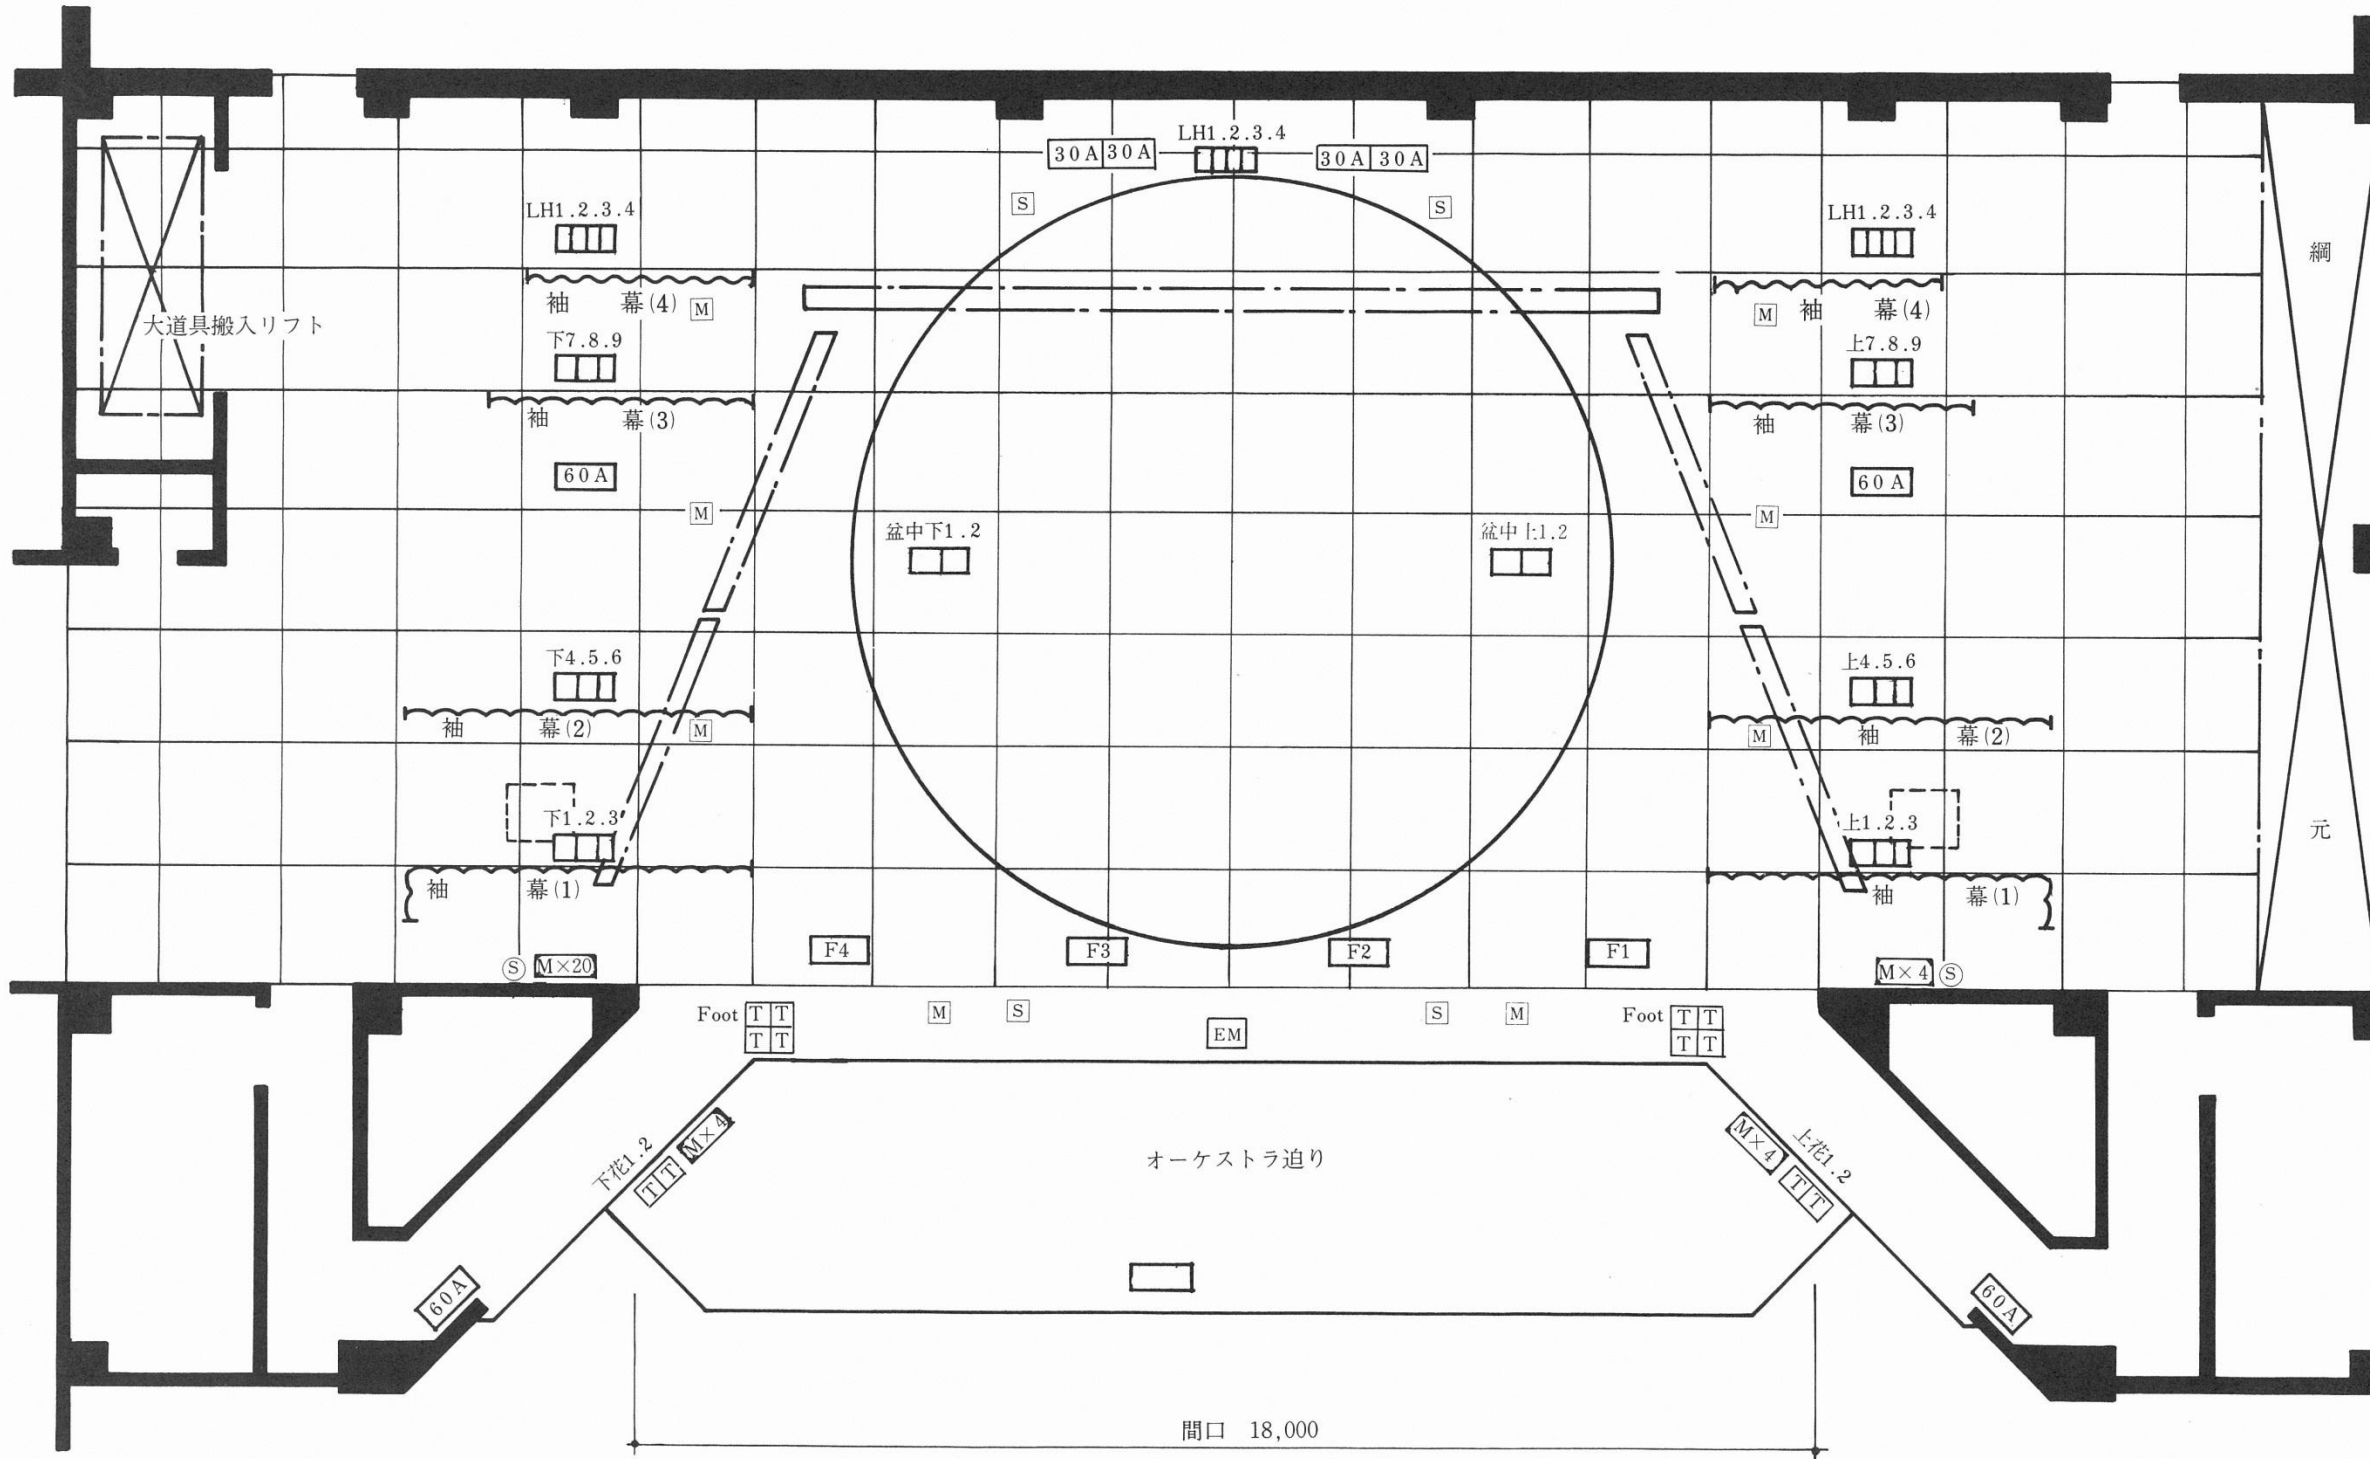


- ホリゾン幕
- バック幕
- 吊物(9)
- 吊物(8)
- 吊物(7)
- ホリゾンライト
- ▨ 正面反射板
- サスペンションライト(3)
- 吊物(6)
- 吊物(5)
- 一文字幕(5)
- 吊物(4)松羽目
- ▨ 天井反射板(昇降・傾斜)
- ボーダーライト(3)
- 中割幕
- 吊物(3)一文字幕(4)
- ▨ スクリーン
- 吊物(2)
- サスペンションライト(2)
- ボーダーライト(2)
- 一文字幕(3)
- ▨ 天井反射板(昇降・傾斜)
- 吊物(1)
- サスペンションライト(1)
- ボーダーライト(1)
- 定式幕
- 引割幕(暗転幕)
- 一文字幕(1)
- 変型絞り緞帳
- 緞帳(2)
- 緞帳(1)

舞台の諸元

間口	18,000
プロセニウム高さ	7,500
奥行	14,000
すの子高さ	15,200 16,800

- フロアコンセント(床)
- EM マイクロエレベーター
- M 2口マイクコンセント(床)
- S スピーカーコンセント(床)
- M× 壁

舞台断面図

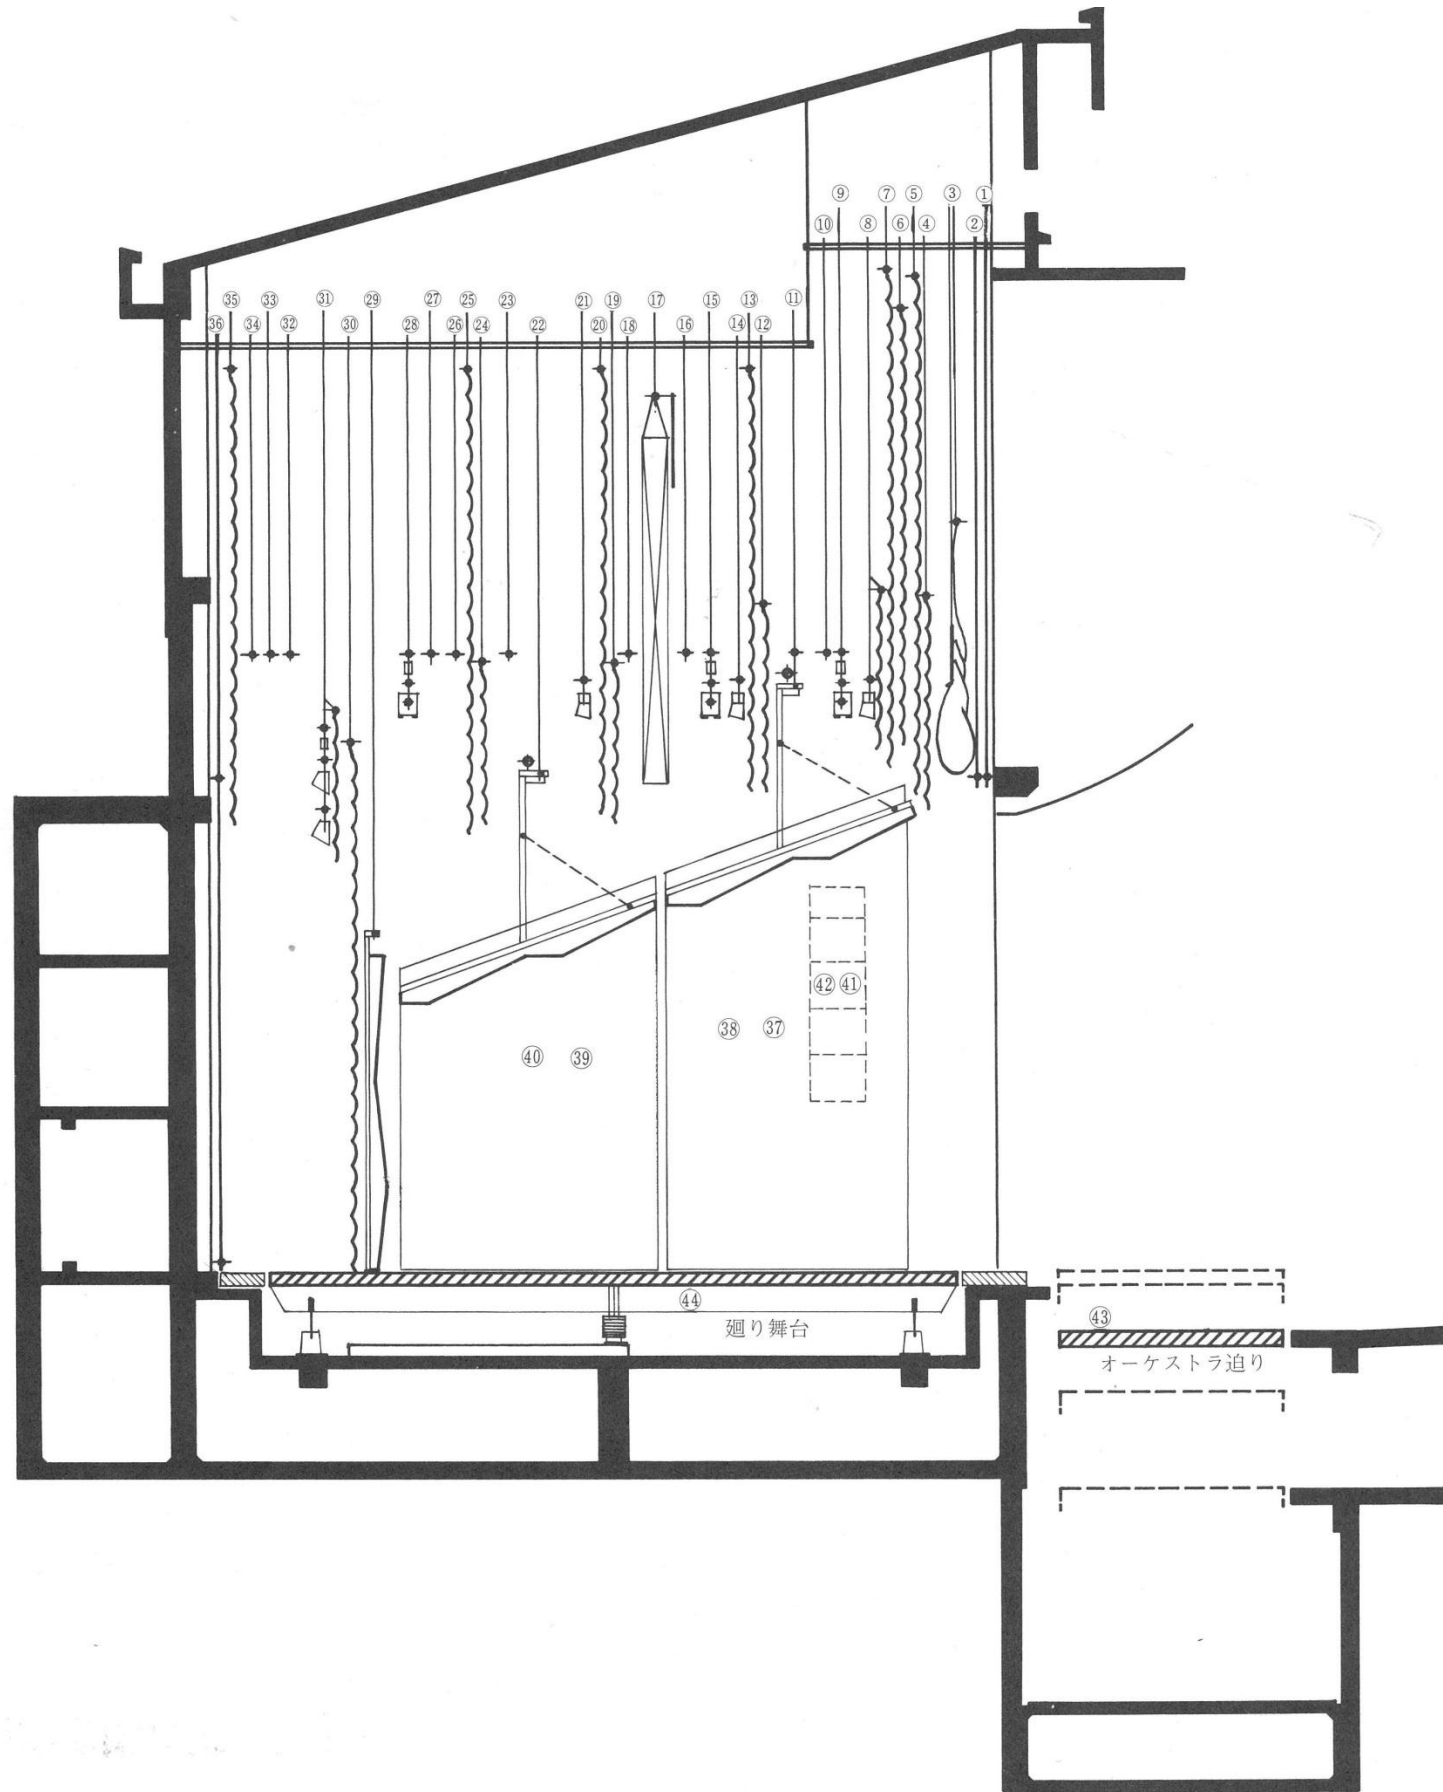

No	1	2	3	4	5	6	7	8	9	10	11	12	13	14	15	16	17	18	19	20	21	22	23	24	25	26	27	28	29	30	31	32	33	34	35	36	37	38	39	40	41	42	43	44	45			
名称	緞帳(1)	緞帳(2)	変型絞り緞帳	一文字幕(1)	引割幕暗転幕	定式幕	袖幕(1)	ポーターライト	サスペンションライト(1)	吊物(1)	天井反射板(昇降)(傾斜)	一文字幕(3)	袖幕(2)	ポーターライト(2)	サスペンションライト(2)	吊物(2)	スクリーン	吊物(3)	一文字幕(4)	中割幕	ポーターライト(3)	天井反射板(昇降)(傾斜)	吊物(4)	一文字幕(5)	袖幕(3)	吊物(5)	吊物(6)	サスペンションライト(3)	正面反射板	袖幕(4)	水平ントライト	吊物(7)	吊物(8)	吊物(9)	バック幕	ホリゾント幕	側面反射板(上手)(1)	側面反射板(下手)(2)	側面反射板(上手)(2)	側面反射板(下手)(2)	トイメンタルタワー(上手)	トイメンタルタワー(下手)	オーケストラ迫り	廻り舞台	大道具搬入リフト			
操作	電	電	電	手	手	手	手	手	電	手	電	手	手	手	手	電	手	電	手	手	手	手	電	手	手	手	手	手	電	電	手	電	手	手	手	手	手	手	手	手	手	手	手	電				
備考								一文字幕(2)	

舞台の諸元

間口	18,000
プロセニウム高さ	7,500
奥行	14,000
すの子高さ	15,200 16,800