


松田町民文化センター舞台平面図

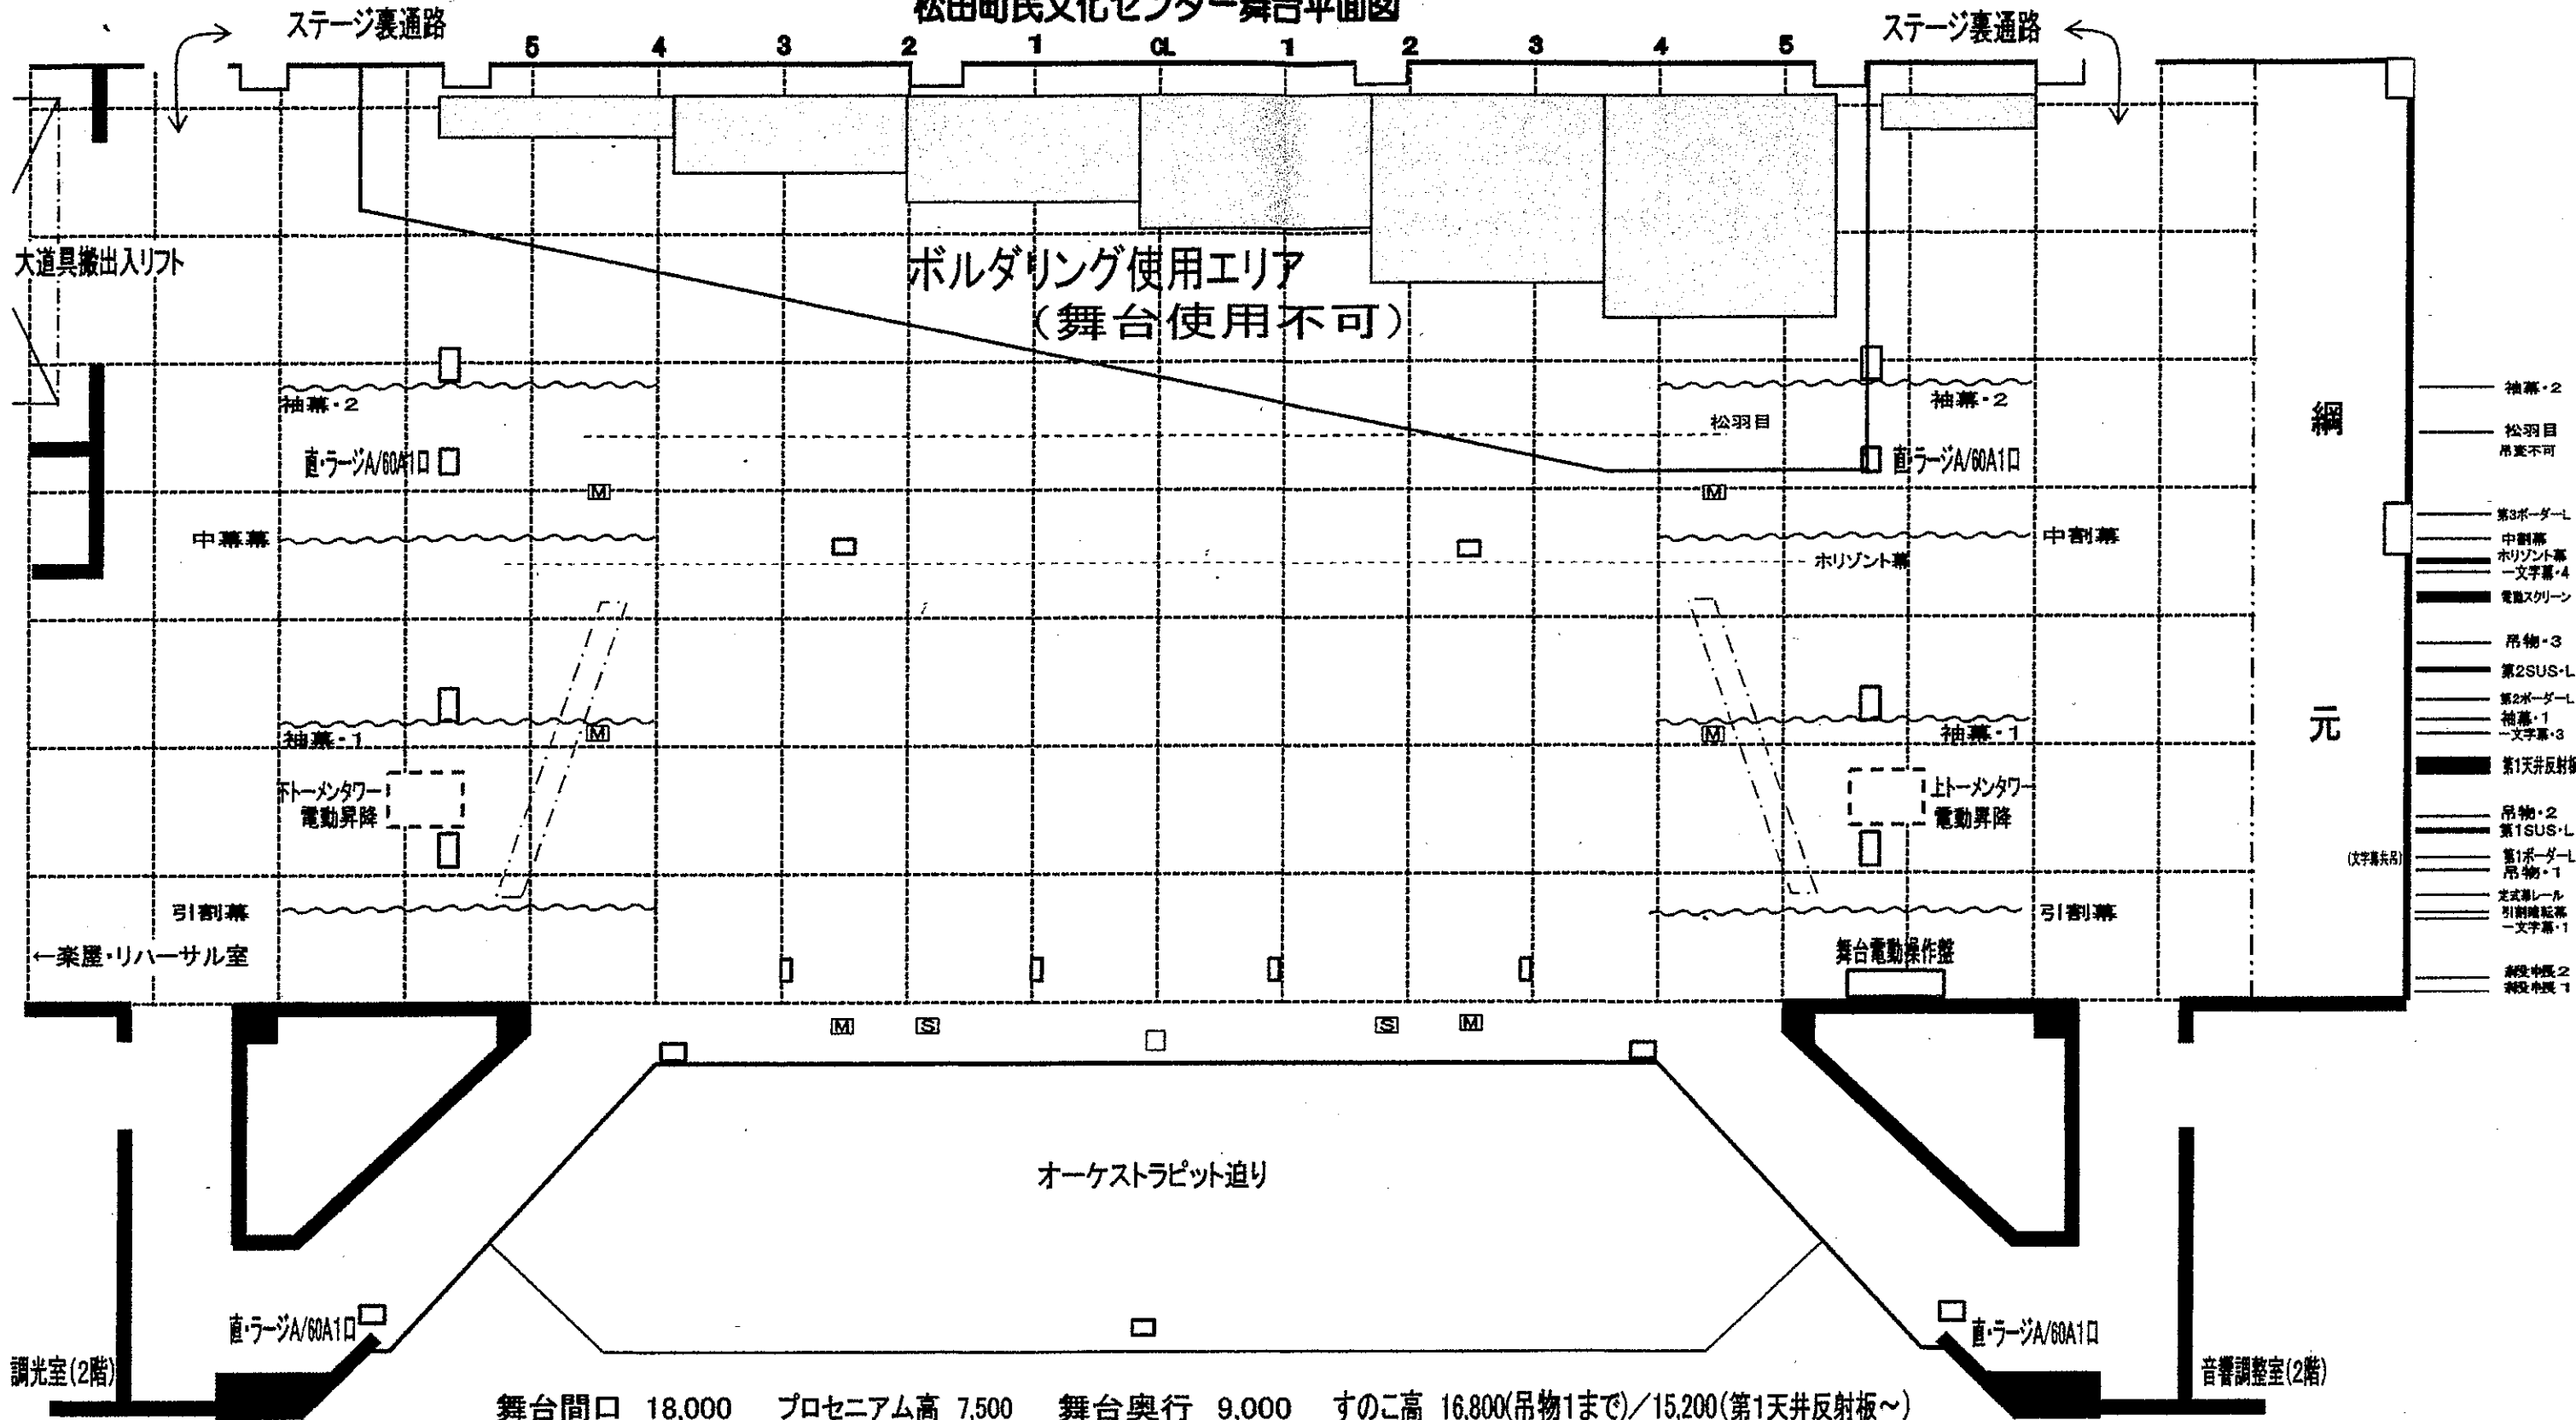

- 袖幕・2
- 松羽目
- 吊索不可
- 第3ボデーL
- 中割幕
- ホリゾン幕
- 一文字幕・4
- 電氣スクリーン
- 吊物・3
- 第2SUS・L
- 第2ボデーL
- 袖幕・1
- 一文字幕・3
- 第1天井反射板
- 吊物・2
- 第1SUS・L
- 第1ボデーL
- 吊物・1
- 定式幕レール
- 引割幕
- 一文字幕・1
- 第2中巻2
- 第2中巻1

舞台間口 18,000 プロセニアム高 7,500 舞台奥行 9,000 すのこ高 16,800(吊物1まで)/15,200(第1天井反射板~)  
 ホリまで 7,300  
 オーケストラピット舞台面使用で10,000

- フロアコンセント(照明)
- Ⓜ フロアコンセント(音響スピーカー)
- Ⓜ フロアコンセント(音響マイク)